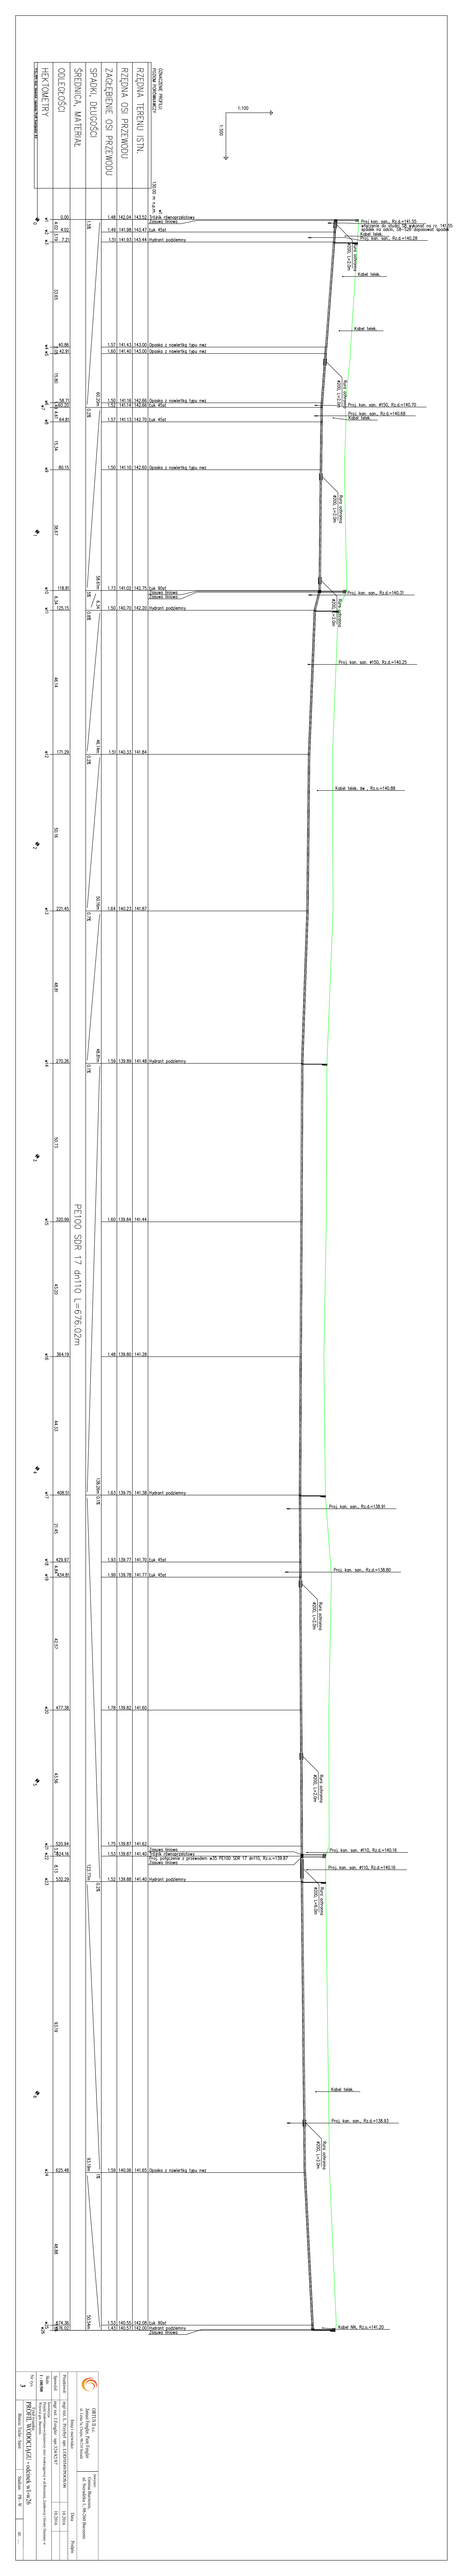
RZĘDNA TERENU [STN]
RZĘDNA OSI PRZEWODU
ZAGŁĘBIENIE OSI PRZEWODU
SPADEK [‰]
DŁUGOŚĆ
ŚREDNICA, MATERIAŁ
HEKTOMETRY
RZĘDNE PRZEWODU
1:100
1:500
PE100 SDR 17 dn110 L=676,02m
Kabel telek.
Kabel telek. Rz.c.=140.88
Kabel NN. Rz.c.=141.20

| | | |