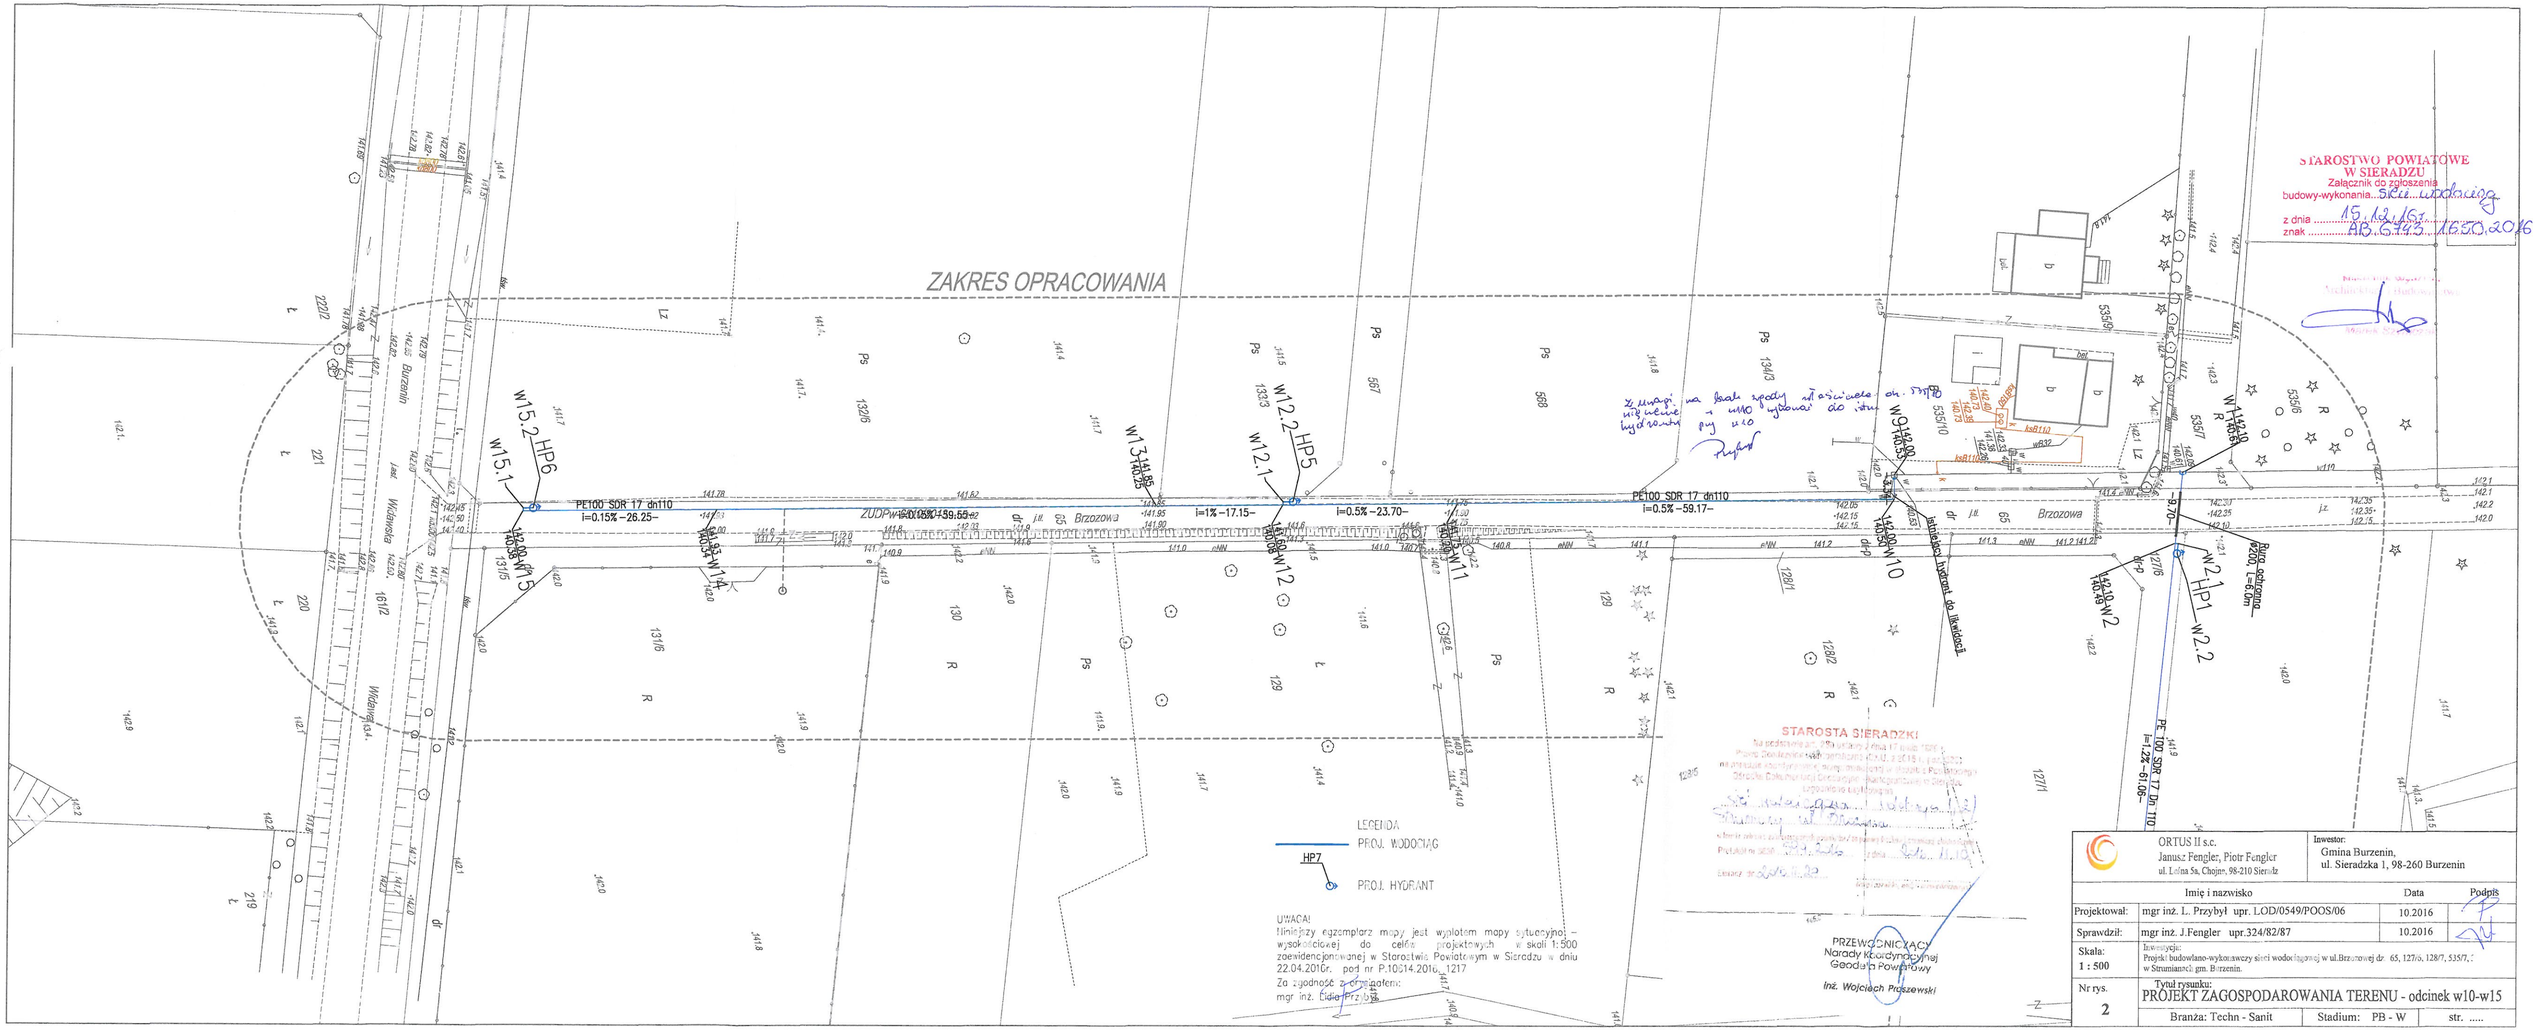

ORTUS II s.c. Janusz Fengler, Piotr Fengler ul. Leśna 5a, Chojny, 98-210 Sieradz		Inwestor: Gmina Burzenin, ul. Sieradzka 1, 98-260 Burzenin	
Imię i nazwisko		Data	Podpis
Projektował:	mgr inż. L. Przybył upr. LOD/0549/POOS/06	10.2016	
Sprawdził:	mgr inż. J.Fengler upr.324/82/87	10.2016	
Skala: 1 : 500	Inwestycja: Projekt budowlano-wykonawczy sieci wodociągowej w ul.Brzozowej dz 65, 127/6, 128/7, 535/7, 535/9, w Strumianach, gm. Burzenin.		
Nr rys. 2	Tytuł rysunku: PROJEKT ZAGOSPODAROWANIA TERENU - odcinek w10-w15		
	Branża: Techn - Sanit	Stadium: PB - W	str. .....