



# PRZEKRÓJ POPRZECZNY WYLOTU KANALU DESZCZOWEGO Ø400

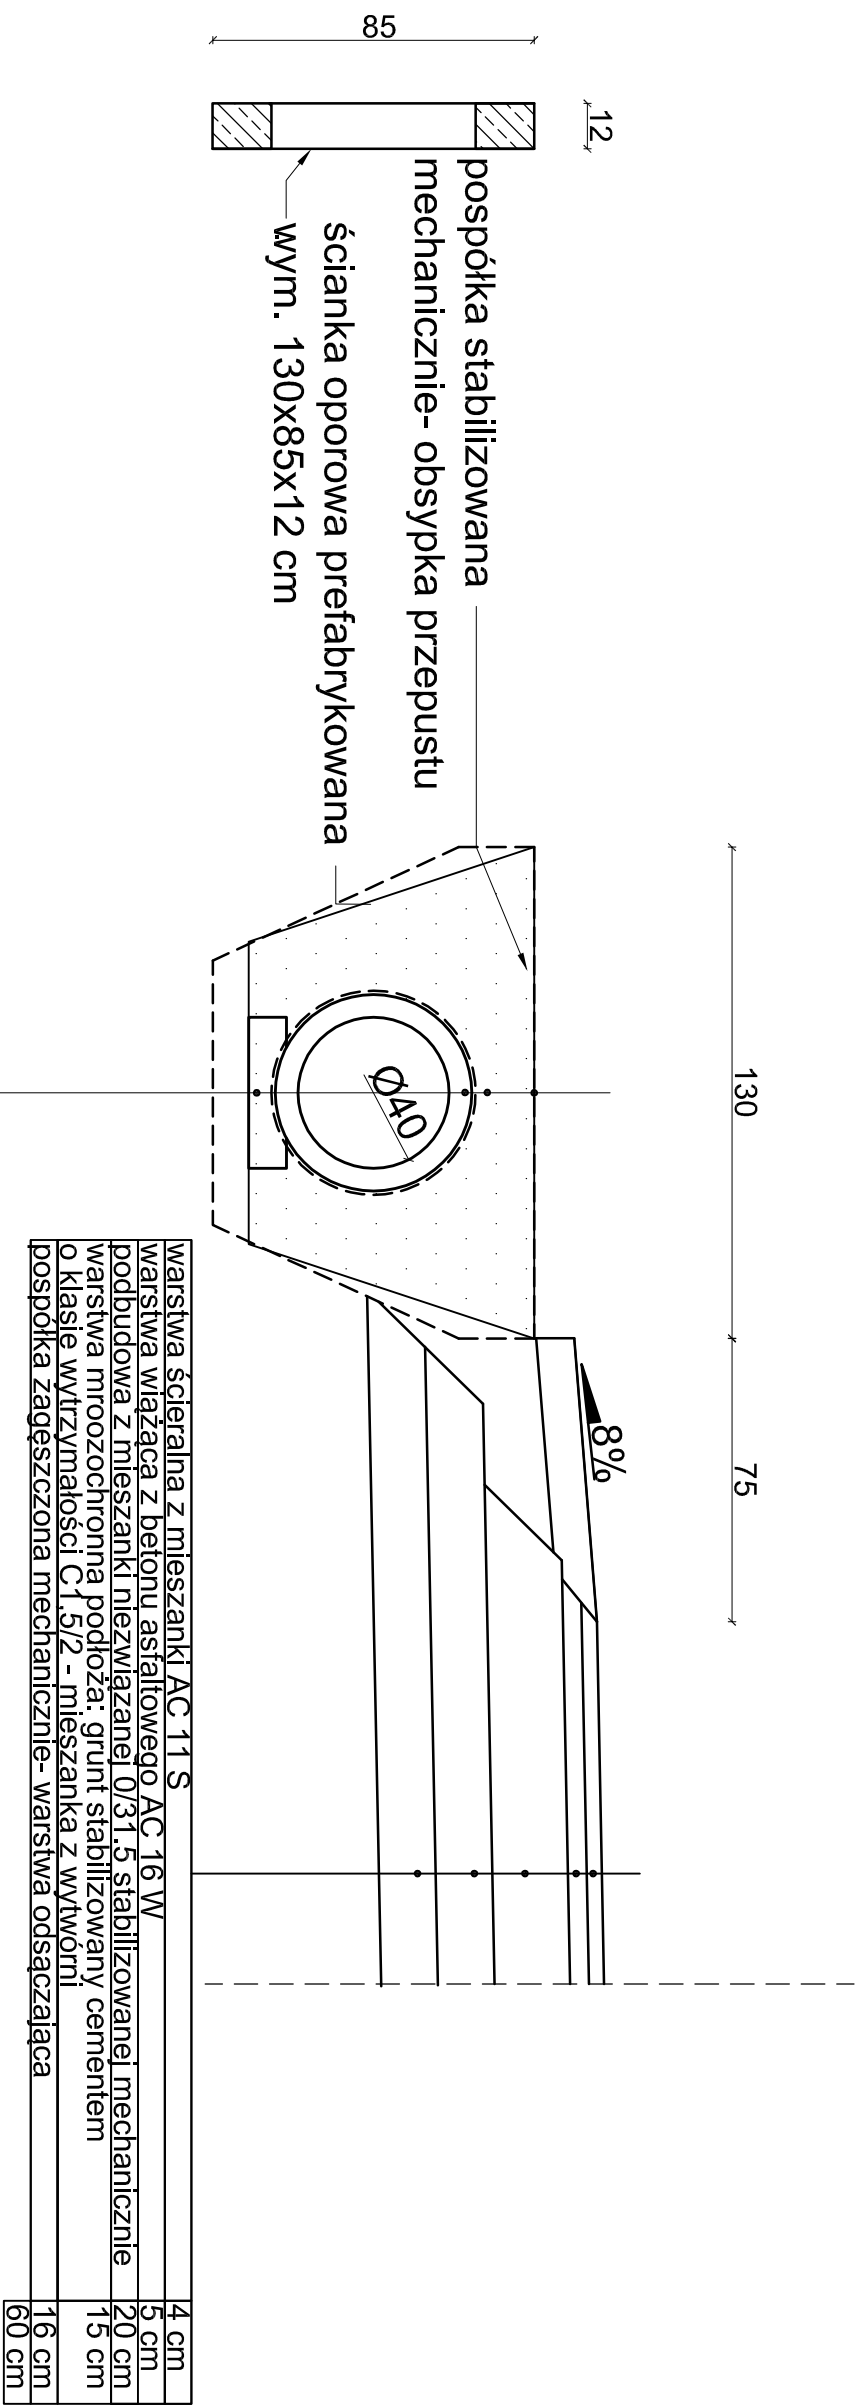

ścianka oporowa prefabrykowana wym. 130x85x12 cm	
pospółka stabilizowana mechanicznie-obsypka przepustu	
rura W/PRO Ø400 mm beton C45/50, grubość ścianki 60 mm	
kawa betonowa wym. 20x100 z betonu C10/12	10 cm

			
<p align="center"><b>ST PROJEKT</b> Jacek Staniak          Kąty 18, 29-100 Włoszczowa          NIP 60900710369, tel. 600 319 265</p>			
Inwestor:		Gmina Burzenin ul. Sieradzka 1 98-260 Burzenin	
Nazwa inwestycji:		Przebudowa drogi gminnej Bédków-Świerki	
Adres inwestycji:		m. Bédków, dz. nr ew. 312, 313, 319 obręb 0002 Bédków, gmina Burzenin	
Stadium:		PG	Branża:  DROGOWA
Nazwa rysunku:		Numer rysunku: Data:	
Przekrój poprzeczny wylotu kanalu deszczowego Ø400		10	Skala rys.: 1:20
Zespół autorski: Imię i nazwisko:		Podpis:	
Autor projektu drogowego:		mgr inż. Jacek Staniak	
Projektant branży drogowej:		mgr inż. Kamili Ziolkowski	
		L0D/2541/PWOD/14	