

Oznaczenie kancelaryjne zgłoszenia pracy geodezyjnej	PODGK.6640.355.2019	
Miejscowość	Będków działki nr 313, 65/2	
Jednostka ewidencyjna	identyfikator	101405_2
	nazwa	Burzenin
Obręb ewidencyjny	identyfikator	101405_2.0002
	nazwa	Będków
Skala mapy	1:500	
Nazwa układu współrzędnych	prostokątnych płaskich	2000/6
	wysokości	Kronsztadt 1960
Oznaczenie granic obszaru, który był przedmiotem aktualizacji	-----	
Oznaczenie i opis obiektów projektowanych	brak	

"Wykonanie niniejszej mapy nie było poprzedzone ustaleniami dotyczącymi ewentualnych służebności gruntowych obciążających grunty położone w granicach projektowanej inwestycji budowlanej."

Oznaczenie i symbol konturu użytku gruntowego, który nie jest ujawniony w bazie ewidencji gruntów i budynków

Mapę wykonano na podstawie pomiaru uzupełniającego oraz bazy mapy numerycznej sekcje nr 6.156.27.03.1, 6.156.27.03.3, 6.156.27.03.4

Wykazano na mapie granice działek nr 313, 65/2 nie spełniają pod względem dokładności kryterii obowiązujących standardów technicznych.

UWAGA: Nie wyklucza się istnienia w terenie innych przewodów, o których brak informacji wynika z założeń historycznych lub niedopełnienia przepisów złożeń do inwentaryzacji (Ustawa Prawo Geodezyjne i Kartograficzne - Dz. U. Nr 30 poz. 163 z 1989r. wraz z późniejszymi zmianami)

Mapa aktualna na dzień 19-02-2019

Kierownik pracy:

GEODETA UPRAWNIONY
mgr Bogdan Graczyk
Upr. 46502
98-200 Sieradz, ul. Spychalskiego 23
kom. 502 302 742
e-mail: geodeta@wp.pl


Nazwa wykonawcy:

GEODEZJA
Krzysztof Juszczyk
98-200 Sieradz, ul. Spychalskiego 23
NIP 828-105-81-35, Regon 100466273
kom. 509 652 767

L.ks. 6/2019

SZKIC LOKALIZACJI SKALA 1:25000

Starosta Sieradzki
P.1014 2019.08.06
2019. KWI. 04
mgr inż. Graczyk Bogdan
Starosta Sieradzki

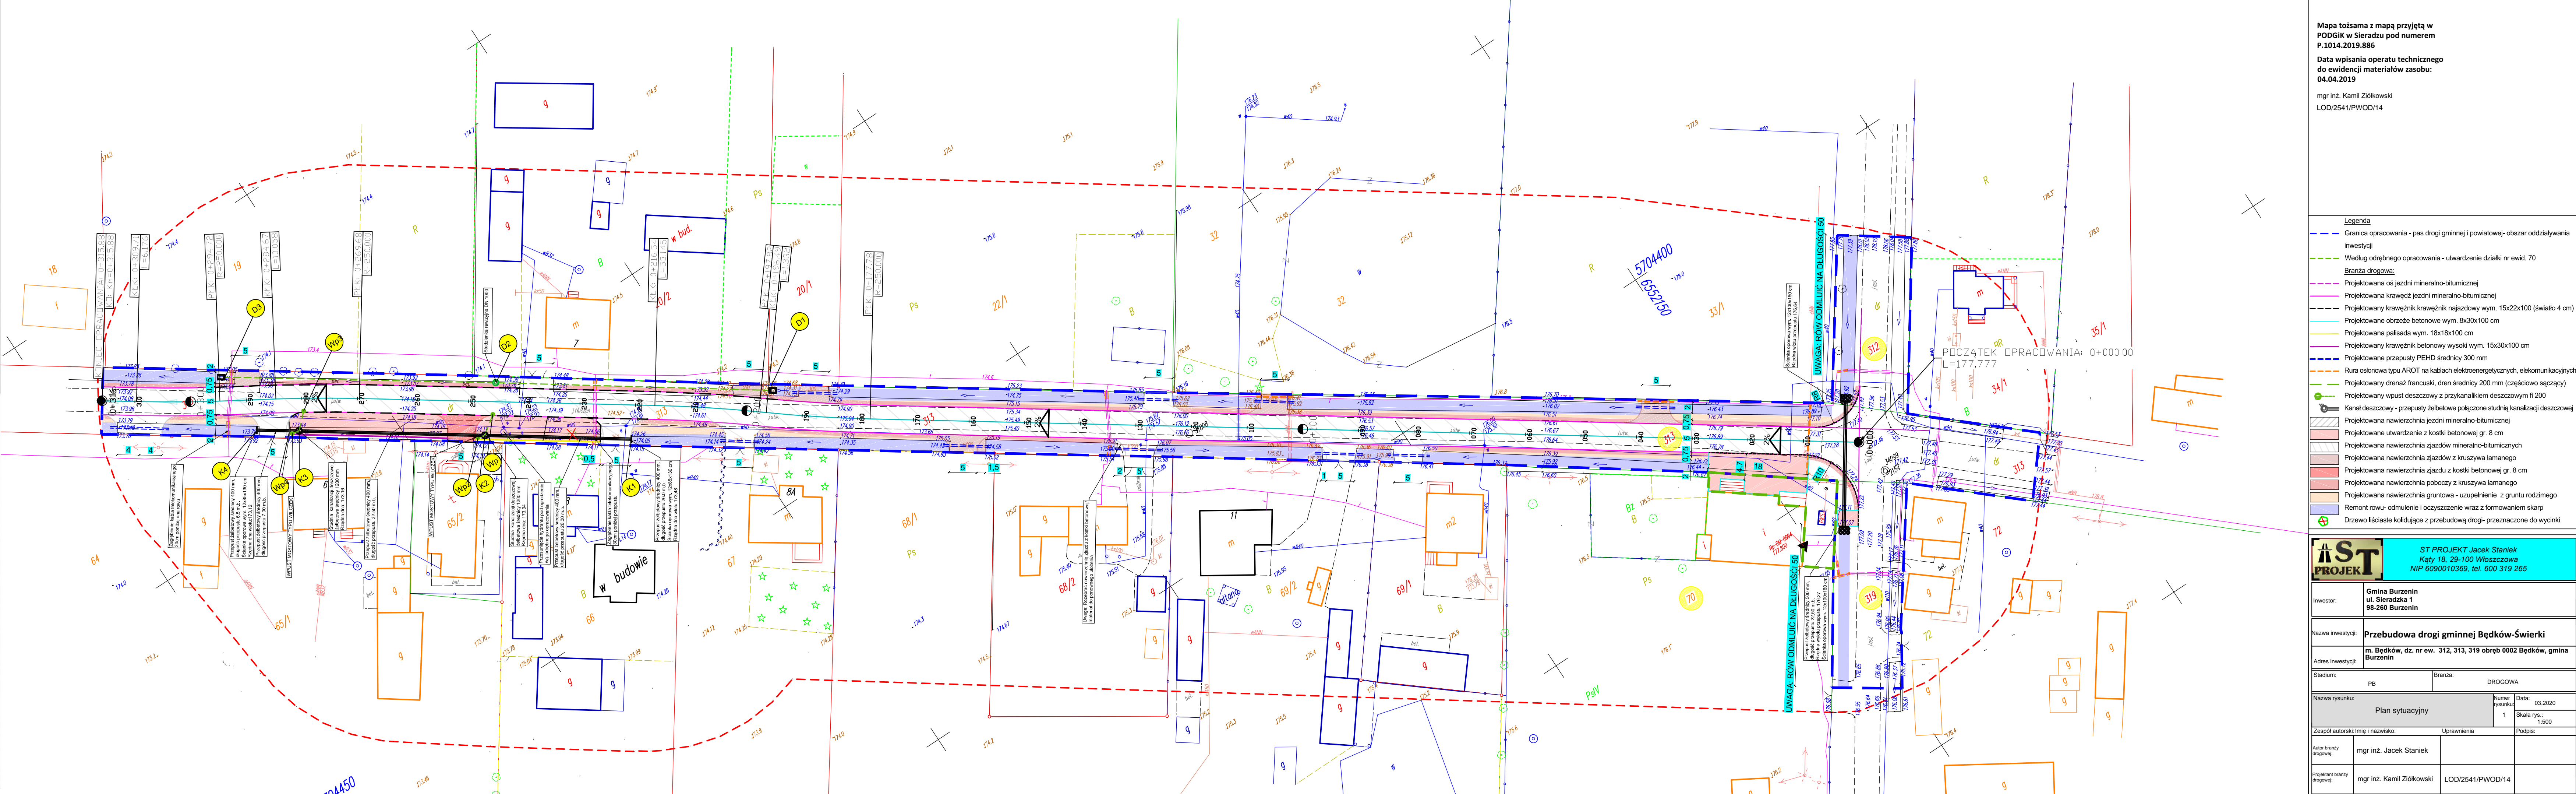

Mapa tożsama z mapą przyjętą w
PODGK w Sieradzu pod numerem
P.1014.2019.886

Data wpisania operatu technicznego
do ewidencji materiałów zasobu:
04.04.2019

mgr inż. Kamil Ziółkowski
LOD/2541/PWOD/14

- Legenda**
- Granica opracowania - pas drogi gminnej i powiatowej- obszar oddziaływania inwestycji
 - Według odrębnego opracowania - utwardzenie działki nr ewid. 70
 - Branża drogową:
 - Projektowana oś jezdni mineralno-bitumicznej
 - Projektowana krawężnik jezdni mineralno-bitumicznej
 - Projektowany krawężnik betonowy najazdowy wym. 15x22x100 (światło 4 cm)
 - Projektowane obrzeże betonowe wym. 8x30x100 cm
 - Projektowana palisada wym. 18x18x100 cm
 - Projektowany krawężnik betonowy wysoki wym. 15x30x100 cm
 - Projektowane przepusty PEHD średnicy 300 mm
 - Rura osłonowa typu AROT na kablach elektroenergetycznych, elekumuniacyjnych
 - Projektowany dren francuski, dren średnicy 200 mm (częściowo sączący)
 - Projektowany wpust deszczowy z przykanalikiem deszczowym fi 200
 - Kanal deszczowy - przepusty żelbetowe połączone studnią kanalizacyjną deszczową
 - Projektowana nawierzchnia jezdni mineralno-bitumicznej
 - Projektowane utwardzenie z kostki betonowej gr. 8 cm
 - Projektowana nawierzchnia zjazdów mineralno-bitumicznych
 - Projektowana nawierzchnia zjazdów z kruszywa łamanego
 - Projektowana nawierzchnia zjazdu z kostki betonowej gr. 8 cm
 - Projektowana nawierzchnia poboczy z kruszywa łamanego
 - Projektowana nawierzchnia gruntowa - uzupełnienie z gruntu rodzimego
 - Remont rowu- dmulenie i oczyszczenie wraz z formowaniem skarp
 - Drzewo liściaste kolidujące z przebudową drogi- przeznaczone do wycinki

ST PROJEKT		ST PROJEKT Jacek Staniek	
Inwestor:		Gmina Burzenin ul. Sieradzka 1 98-260 Burzenin	
Nazwa inwestycji:		Przebudowa drogi gminnej Będków-Świerki	
Adres inwestycji:		m. Będków, dz. nr ew. 312, 313, 319 obręb 0002 Będków, gmina Burzenin	
Stadium:		PB	Branża: DROGOWA
Nazwa rysunku:		Plan sytuacyjny	Numer rysunku: 1 Data: 03.2020 Skala rys.: 1:500
Zespół autorski imię i nazwisko:		mgr inż. Jacek Staniek	mgr inż. Kamil Ziółkowski
Autor branży drogowej:		mgr inż. Jacek Staniek	mgr inż. Kamil Ziółkowski
Projektant branży drogowej:		mgr inż. Kamil Ziółkowski	mgr inż. Kamil Ziółkowski